



BENEFICES ENVIRONNEMENTAUX, SOCIAUX ET ECONOMIQUES / L'EAU / TRAITEMENT PHYTOSANITAIRE DES BERGES / REVALORISATION DES PARCOURS PIETONNIERS / DEPLACEMENTS DOUX / CONFORT ET SECURITE / STORES BRISE-SOLEIL / ECLAIRAGE GENERAL / L'ARBRE DU VOYAGEUR / CONTEXTE VEGETAL DE LA MARTINIQUE / SCULPTURE / CULTURE ART

EQUIPEMENT SUR OUVRAGE
Echelle 1/25

- 1 Brise-soleil aluminium anodisé sur cadre
- 2 Elément d'about de toiture bac plié aluminium anodisé
- 3 Bracons acier métallisé
- 4 Montants acier métallisé
- 5 Eclairage par appareil sur montant
- 6 Main courante acier inoxydable finition poli
- 7 montant garde-corps acier métallisé
- 8 Remplissage garde-corps bois local imputrescible
- 9 Platelage bois local imputrescible
- 10 Tube de fixation acier métallisé (dia. 250 mm)
- 11 Structure d'attache sur tablier acier métallisé
- 12 Dispositif de retenue type GSS81

CANOPEE SUR OUVRAGE
Echelle 1/50


ELEVATION DE L'OUVRAGE
Echelle 1/100

IMAGES DE REFERENCE

<p>Architecte</p>	<p>Bureau d'études techniques</p>
<p>CACEM Communauté d'Agglomération de l'Est de la Martinique DIRECTION DE LA TRAVAIL ET DES EQUIPEMENTS COMMUNAUTAIRES Bureau d'Art Cheminement de l'Art et ESTIM PORT DE FRANCE Guade Coord. : www.cacem.fr</p>	
<p>OUVRAGE D'ART DU CABLESSIER</p> <p>Octobre 2006</p>	
<p>CONCOURS</p>	
<p>Panneau n°2</p>	



PLAN DE MASSE
Echelle 1/500

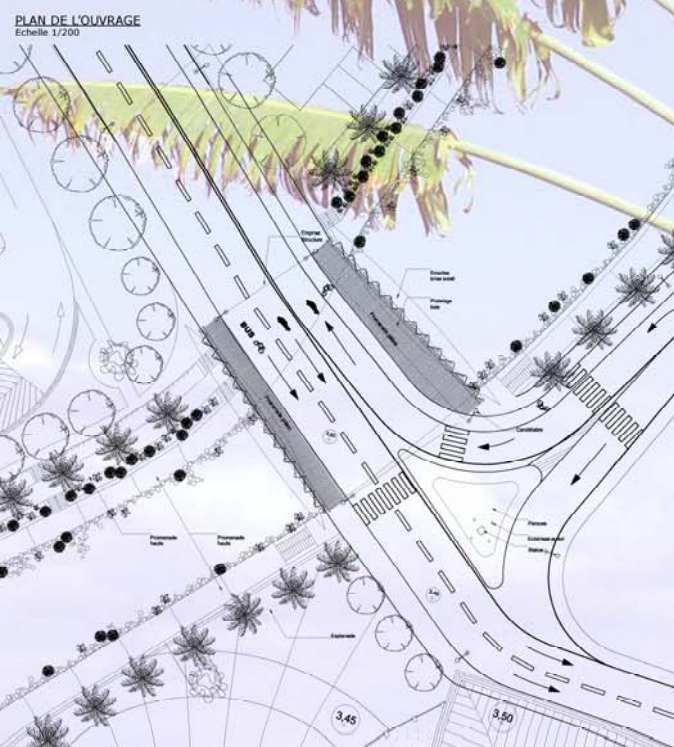


PLAN DE L'OUVRAGE
Echelle 1/200




COUPE LONGITUDINALE
Echelle 1/200




COUPE TRANSVERSALE
Echelle 1/200

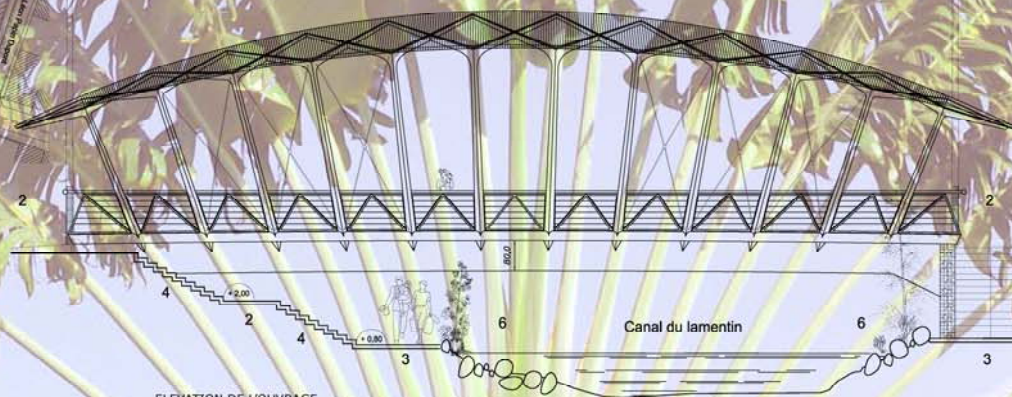

ELEVATION DE L'OUVRAGE
Echelle 1/100

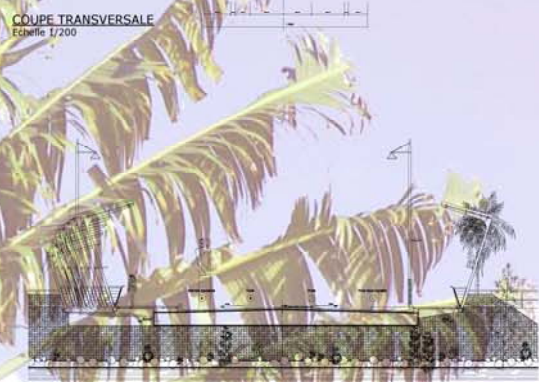

COUPE TRANSVERSALE DE L'OUVRAGE
Echelle 1/100

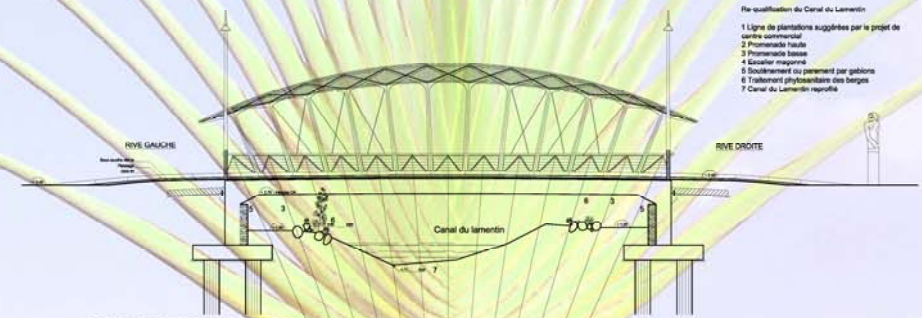

COUPE LONGITUDINALE DE L'OUVRAGE
Echelle 1/100

- Re-qualification du Canal du Lamentin
- 1 Ligne de plantations suggérées par le projet de centre commercial
 - 2 Promenade haute
 - 3 Promenade basse
 - 4 Sanctuaire maçonné
 - 5 Soutènement ou parement par gabions
 - 6 Traitement physico-chimique des berges
 - 7 Canal du Lamentin reporté

Architecte 	Bureau d'études technique
 CACEM Commission d'Organisation du Contrôle de la Maîtrise Direction de la Santé et des Equipements Constructions Boulevard Charrier 97400 Pointe à Pitre 97400 Pointe à Pitre Email: ccom@cacem.gu	
OUVRAGE D'ART DU CALEBASSIER Octobre 2006	
CONCOURS	
Panneau n°1	