

LIGNE TGV EST


FRANCHISSEMENT DE LA BRÈCHE DE Jaulny

- Maître d'ouvrage : RESEAU FERREE DE FRANCE

ETUDE ARCHITECTURALE:
DOSSIER D'AVANT-PROJET, PROJET

- Année d'étude : 2001

CONCOURS CONCEPTION - REALISATION

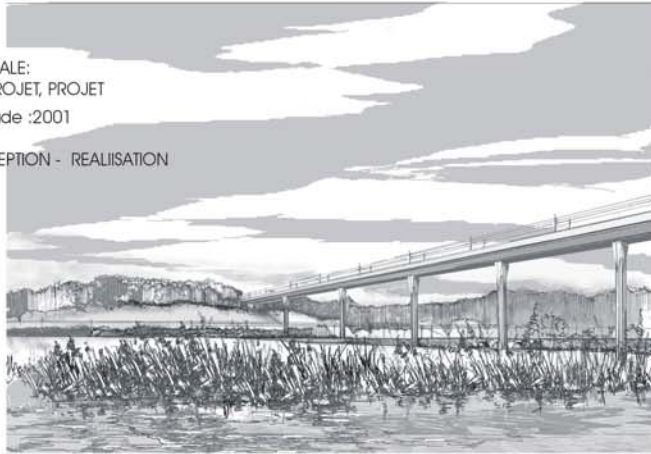

LIGNE TGV EST - VIADUC DE JAULNY

Point de vue : 7




Point de Vue : 3



Point de Vue : 10

Ligne TGV EST - Viaduc de Jaulny

Coupe longitudinale

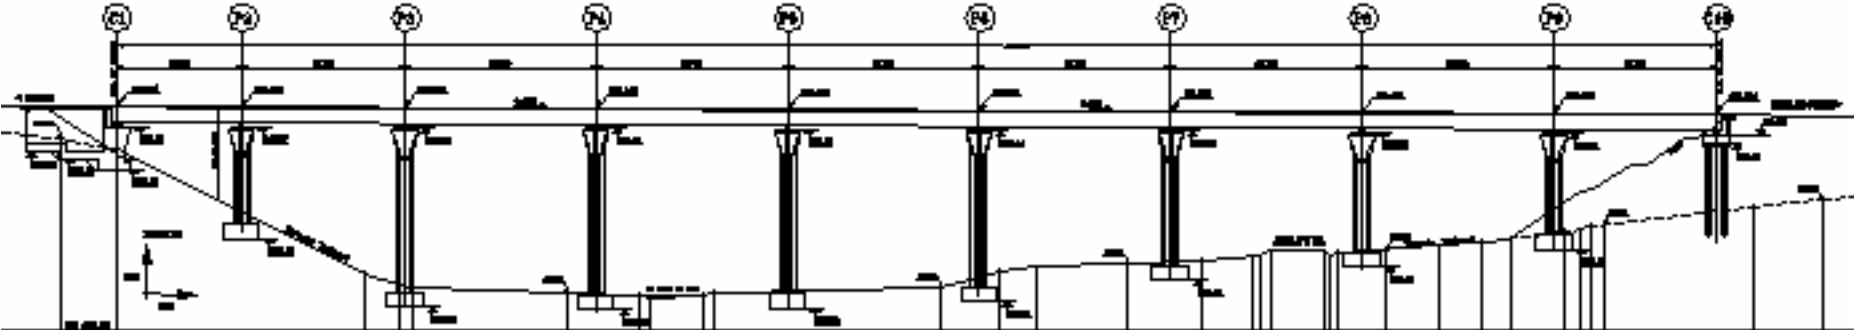

Coupe transversale

