

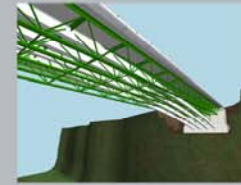
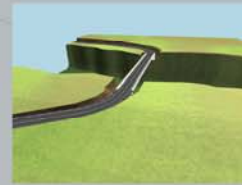
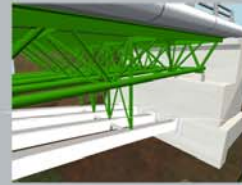
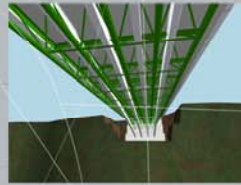
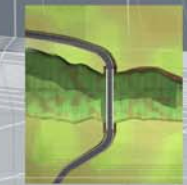
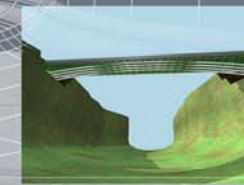
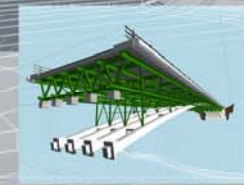


Maitre d'Ouvrage

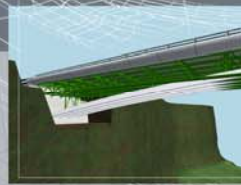

COMMUNE DE SAINT-PAUL  
LIAISON RD2-RD4 **OUVRAGE DE FRANCHISSEMENT DE LA RAVINE DE LA PLAINE**  
solution arc surbaissé et treillis tridimensionnel

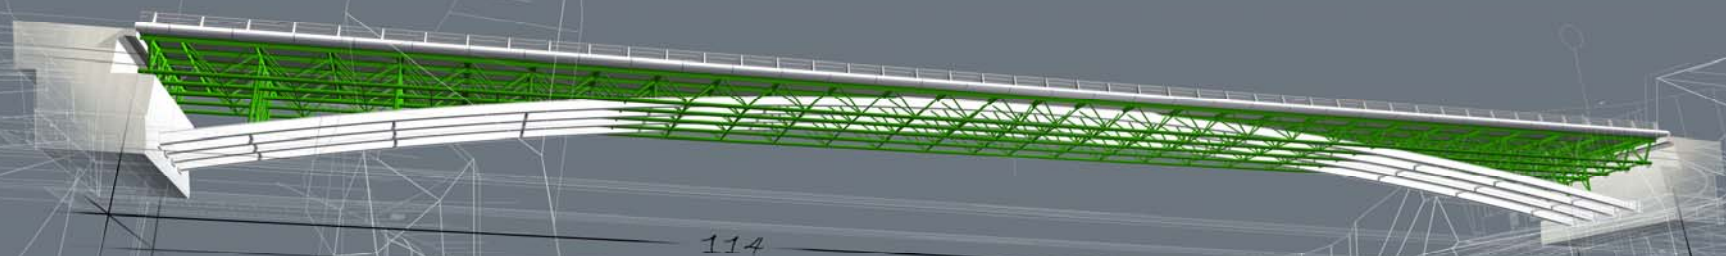

Groupement de Maîtrise d'Oeuvre




Ouvrage d'Art



BUREAUX D'ETUDES TECHNIQUES

Tracé routier

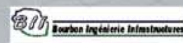

Infrastructures




architecture & paysage


JANVIER 2004

Solution Arc Métallique Surbaissé avec Tablier à Treillis Métallique Tridimensionnel - Portée 114 mètres


## COUPE TRANSVERSALE

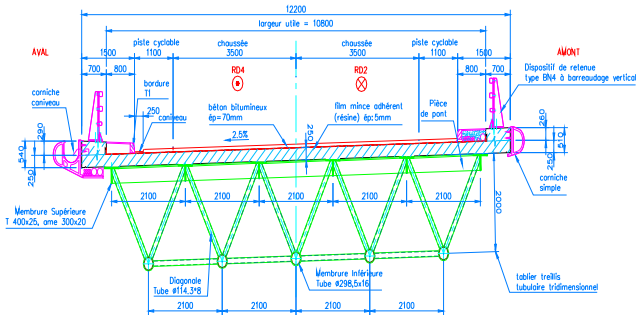

## COUPE LONGITUDINALE

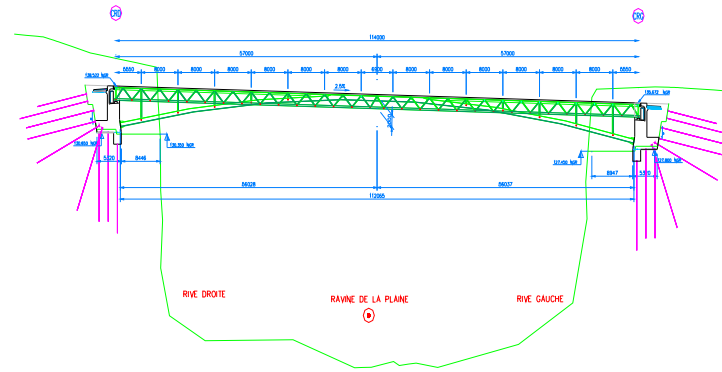

## MONTAGE AU BLONDIN

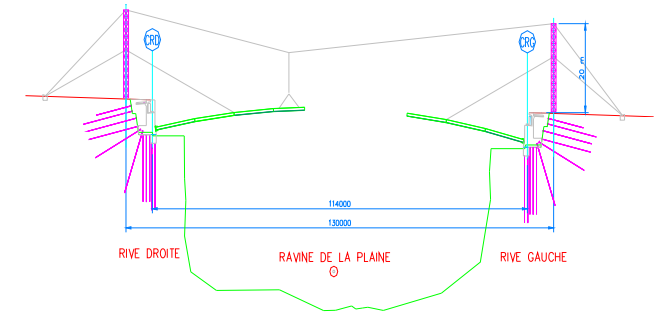

- **Maître de l’Ouvrage :**
- **Lieu d’exécution :**
- **Dates de réalisation :**
- **Surface du projet :**
- **Coût des travaux :**
- **Rôle du candidat :**

DEPARTEMENT DE LA REUNION

Commune de Saint-Paul

Conception : 2003 - 2005

Réalisation : 2006 - 2008

Ouvrage d’Art : 1.400 m<sup>2</sup>

Voeries : 2.200 ml

11 M € TTC (ouvrage d’art + voeries)

Maître d’Oeuvre en phases Conception et Réalisation comprenant :

- un Avant-Projet Sommaire Voeries
- une Etude Préliminaire d’Ouvrage d’Art
- un Projet Ouvrage d’Art + Voeries
- une mission d’Assistance à la Passation des Contrats de Travaux
- le Visa des Etudes d’Exécution
- la Direction de l’Exécution des Travaux Ouvrage d’Art et Voeries
- l’Assistance aux Opérations de Réception de l’ensemble des travaux